


2. Obergeschoss

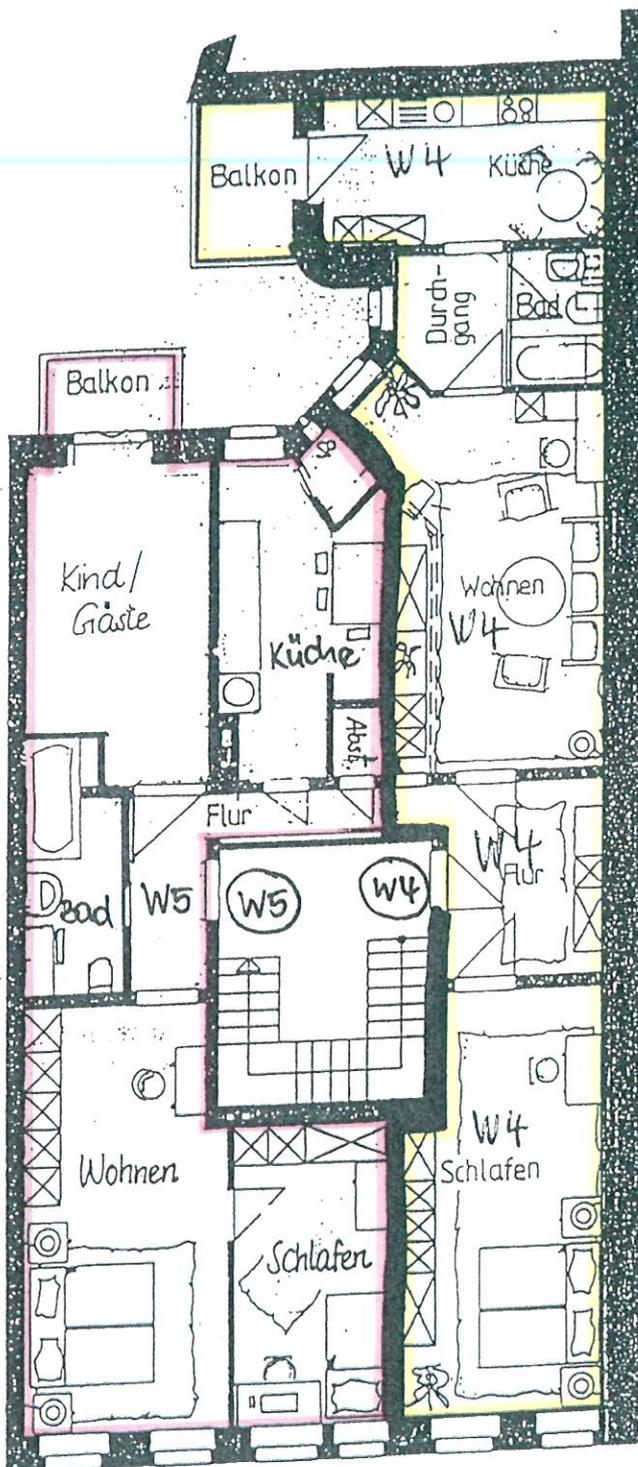

Wohnung 4:

Wohnen	ca. 23,00 qm
Schlafen	ca. 22,00 qm
Küche	ca. 12,00 qm
Durchgang	ca. 3,50 qm
Bad	ca. 4,00 qm
Flur	ca. 9,00 qm
Abst.	ca. 2,00 qm
Balkon	ca. 2,21 qm
	(1,70m x 2,60m / 2)
	ca. 77,00 qm

Wohnung 5:

Wohnen	ca. 24,50 qm
Schlafen	ca. 13,00 qm
Kind	ca. 13,00 qm
Küche	ca. 12,00 qm
Speisek.	ca. 0,50 qm
Bad	ca. 6,50 qm
Flur	ca. 6,00 qm
Abst.	ca. 2,00 qm
Balkon	ca. 1,26 qm
	(2,10m x 1,20m / 2)
	ca. 79,00 qm

Zeichnungen teilweise
handschriftlich geändert
ohne genaues Aufmaß
nur zu Übersichtszwecken

Stand: 04.10.2005