


# Ubergeschosse

1. OG 2. OG 3. OG

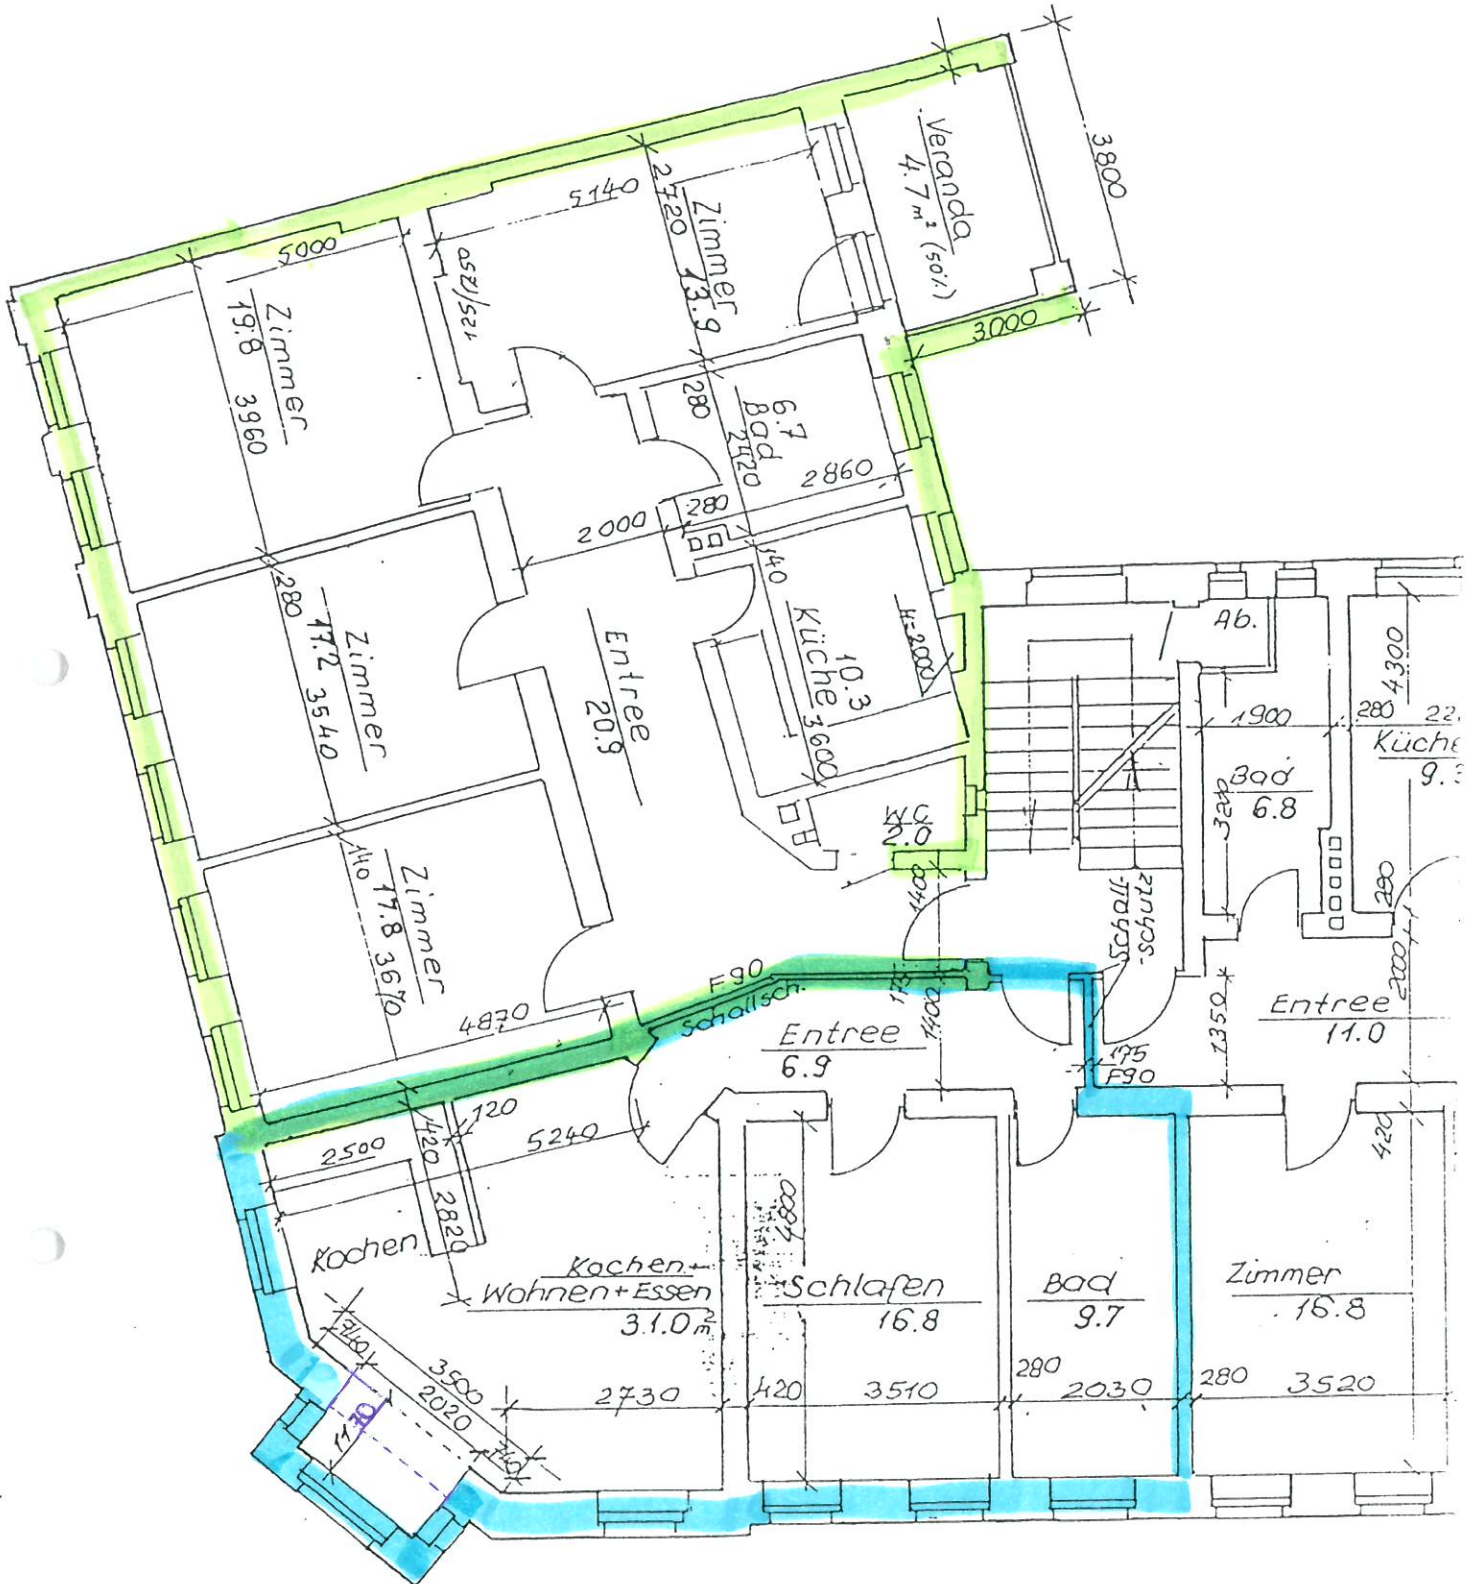

## Kunnerwitzerstraße 1 – 02826 Görlitz

113 m<sup>2</sup> Wfl. Süd/Ost Wintergarten im OG.

BAD mit Fenster & Wanne + Dusche, Gäste-WC

hochwertige Fliesen in Küche, Flur und BAD

GAS-ZH mit zentraler Warmwasserversorgung

Be  
Voll