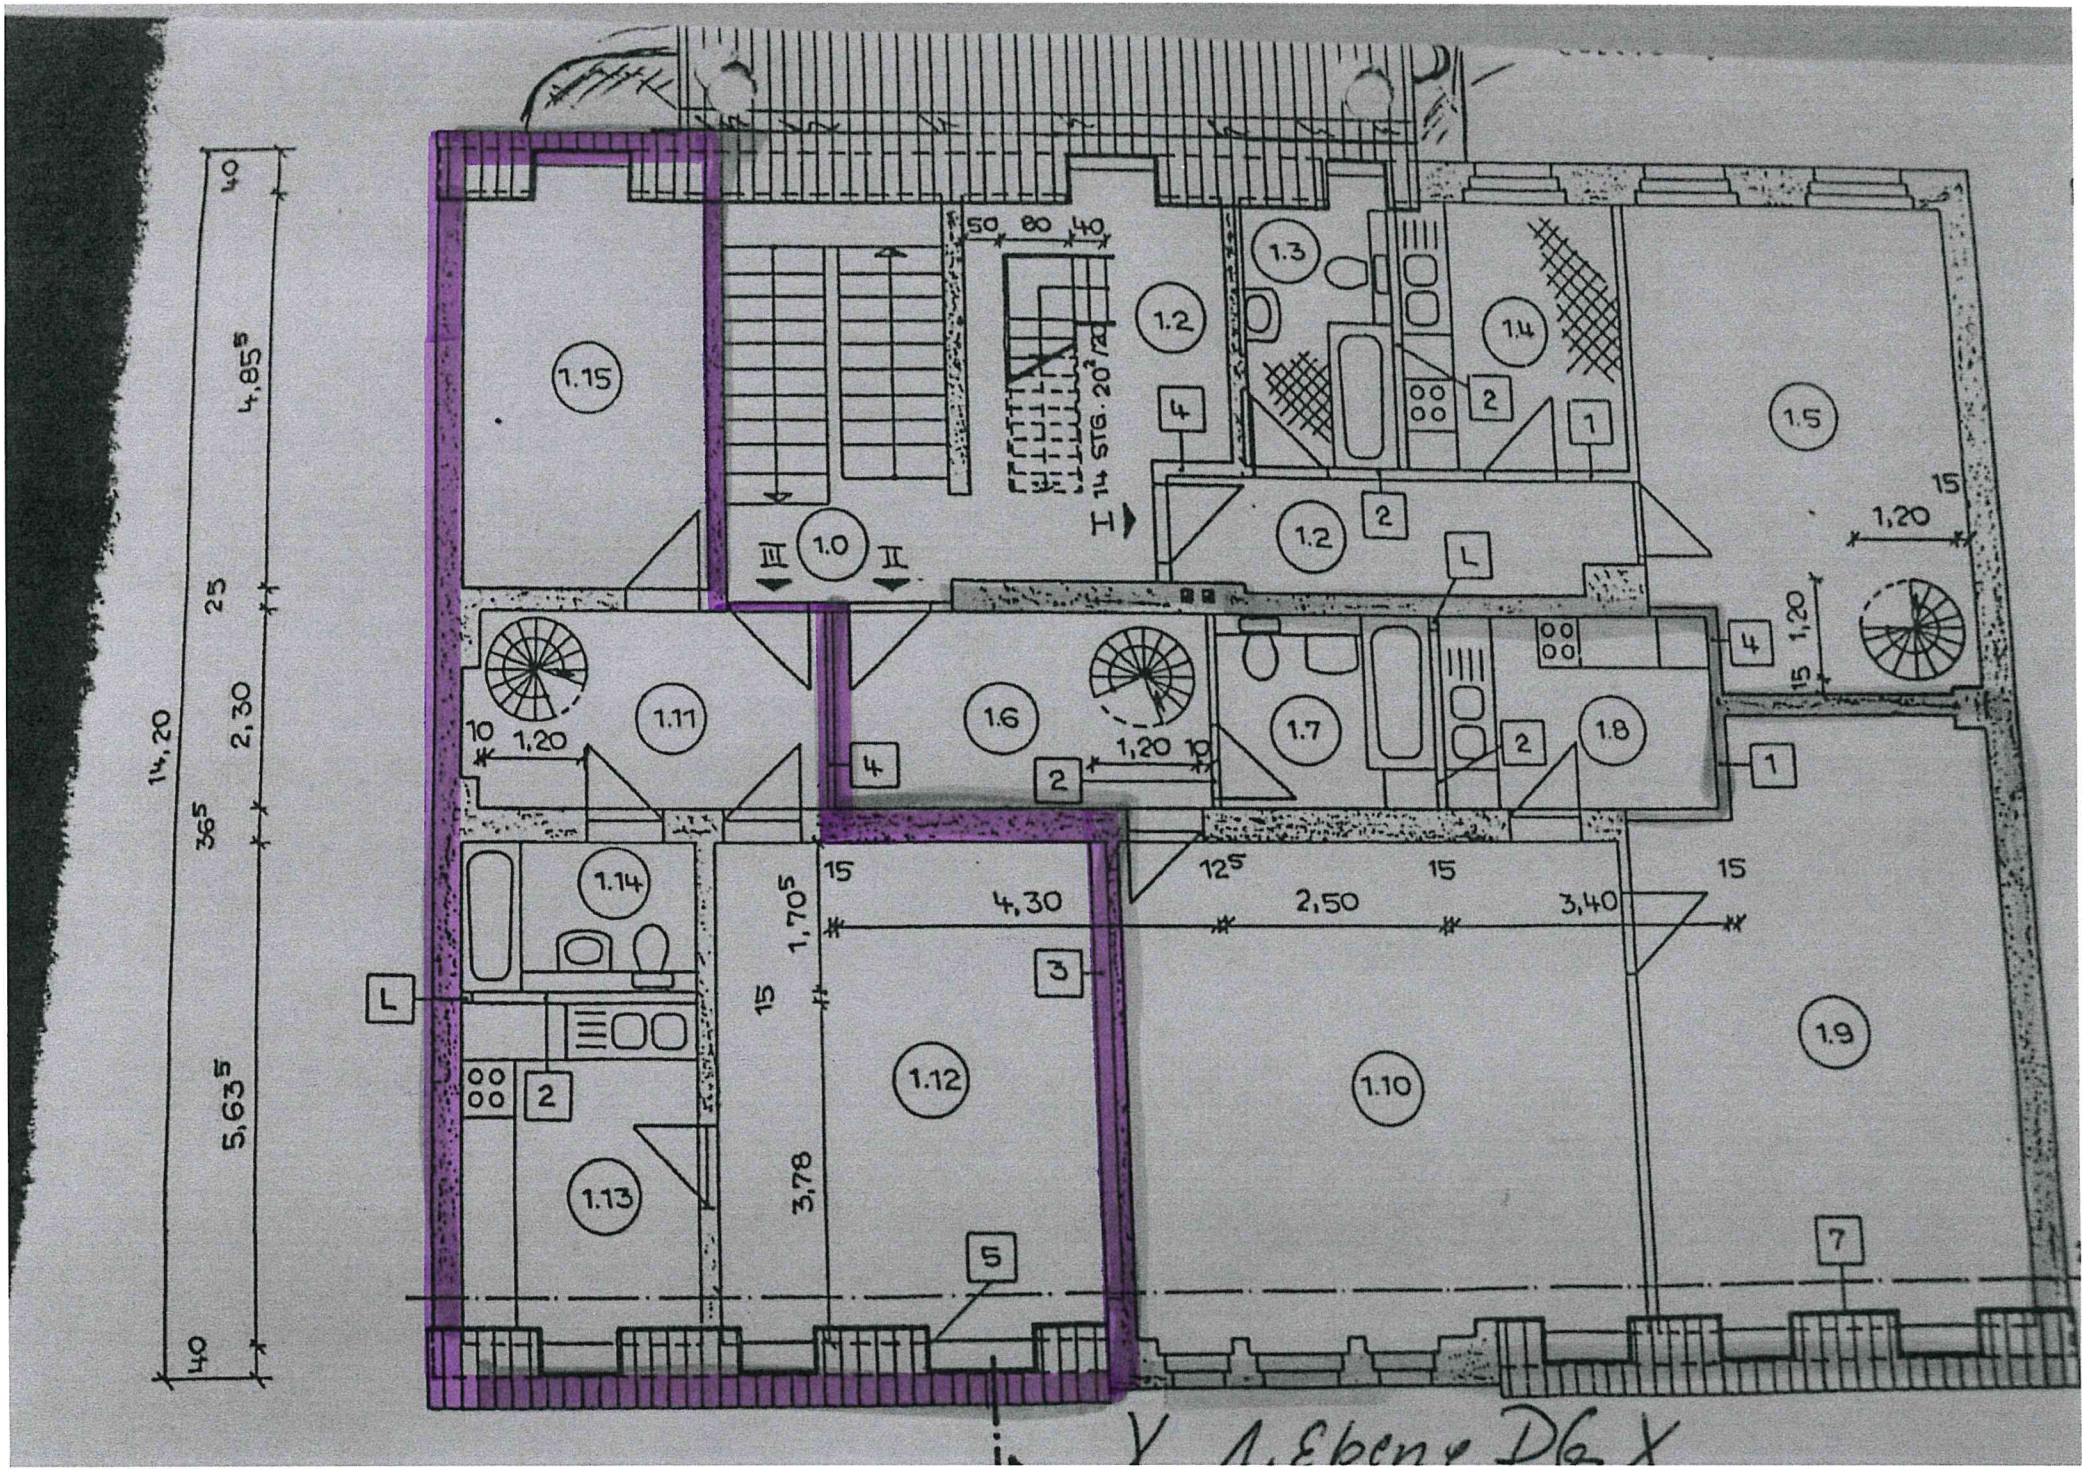
1.15
1.0
1.2
1.3
1.4
1.5
1.11
1.6
1.7
1.8
1.14
1.12
1.10
1.9
1.13
14,20
4,85
2,30
5,63
4,30
2,50
3,40
1,20
3,78
1,70
STG. 20
14 STG.

Y 1. Ebene Dg X

DACH AUSSTIEG
ABSTELLK
RWA
JE 15 519
192/20
2.0
2.1
2.2
2.3
2.4
2.5
2.6
1,80
3,665
1,40
1,15
1,70
1,935
1,50
3,40
625
15
25
2,10
6,21
3,89
1,60
1,60
1,30
2,97
2,71
3,02
1,00
1,60