


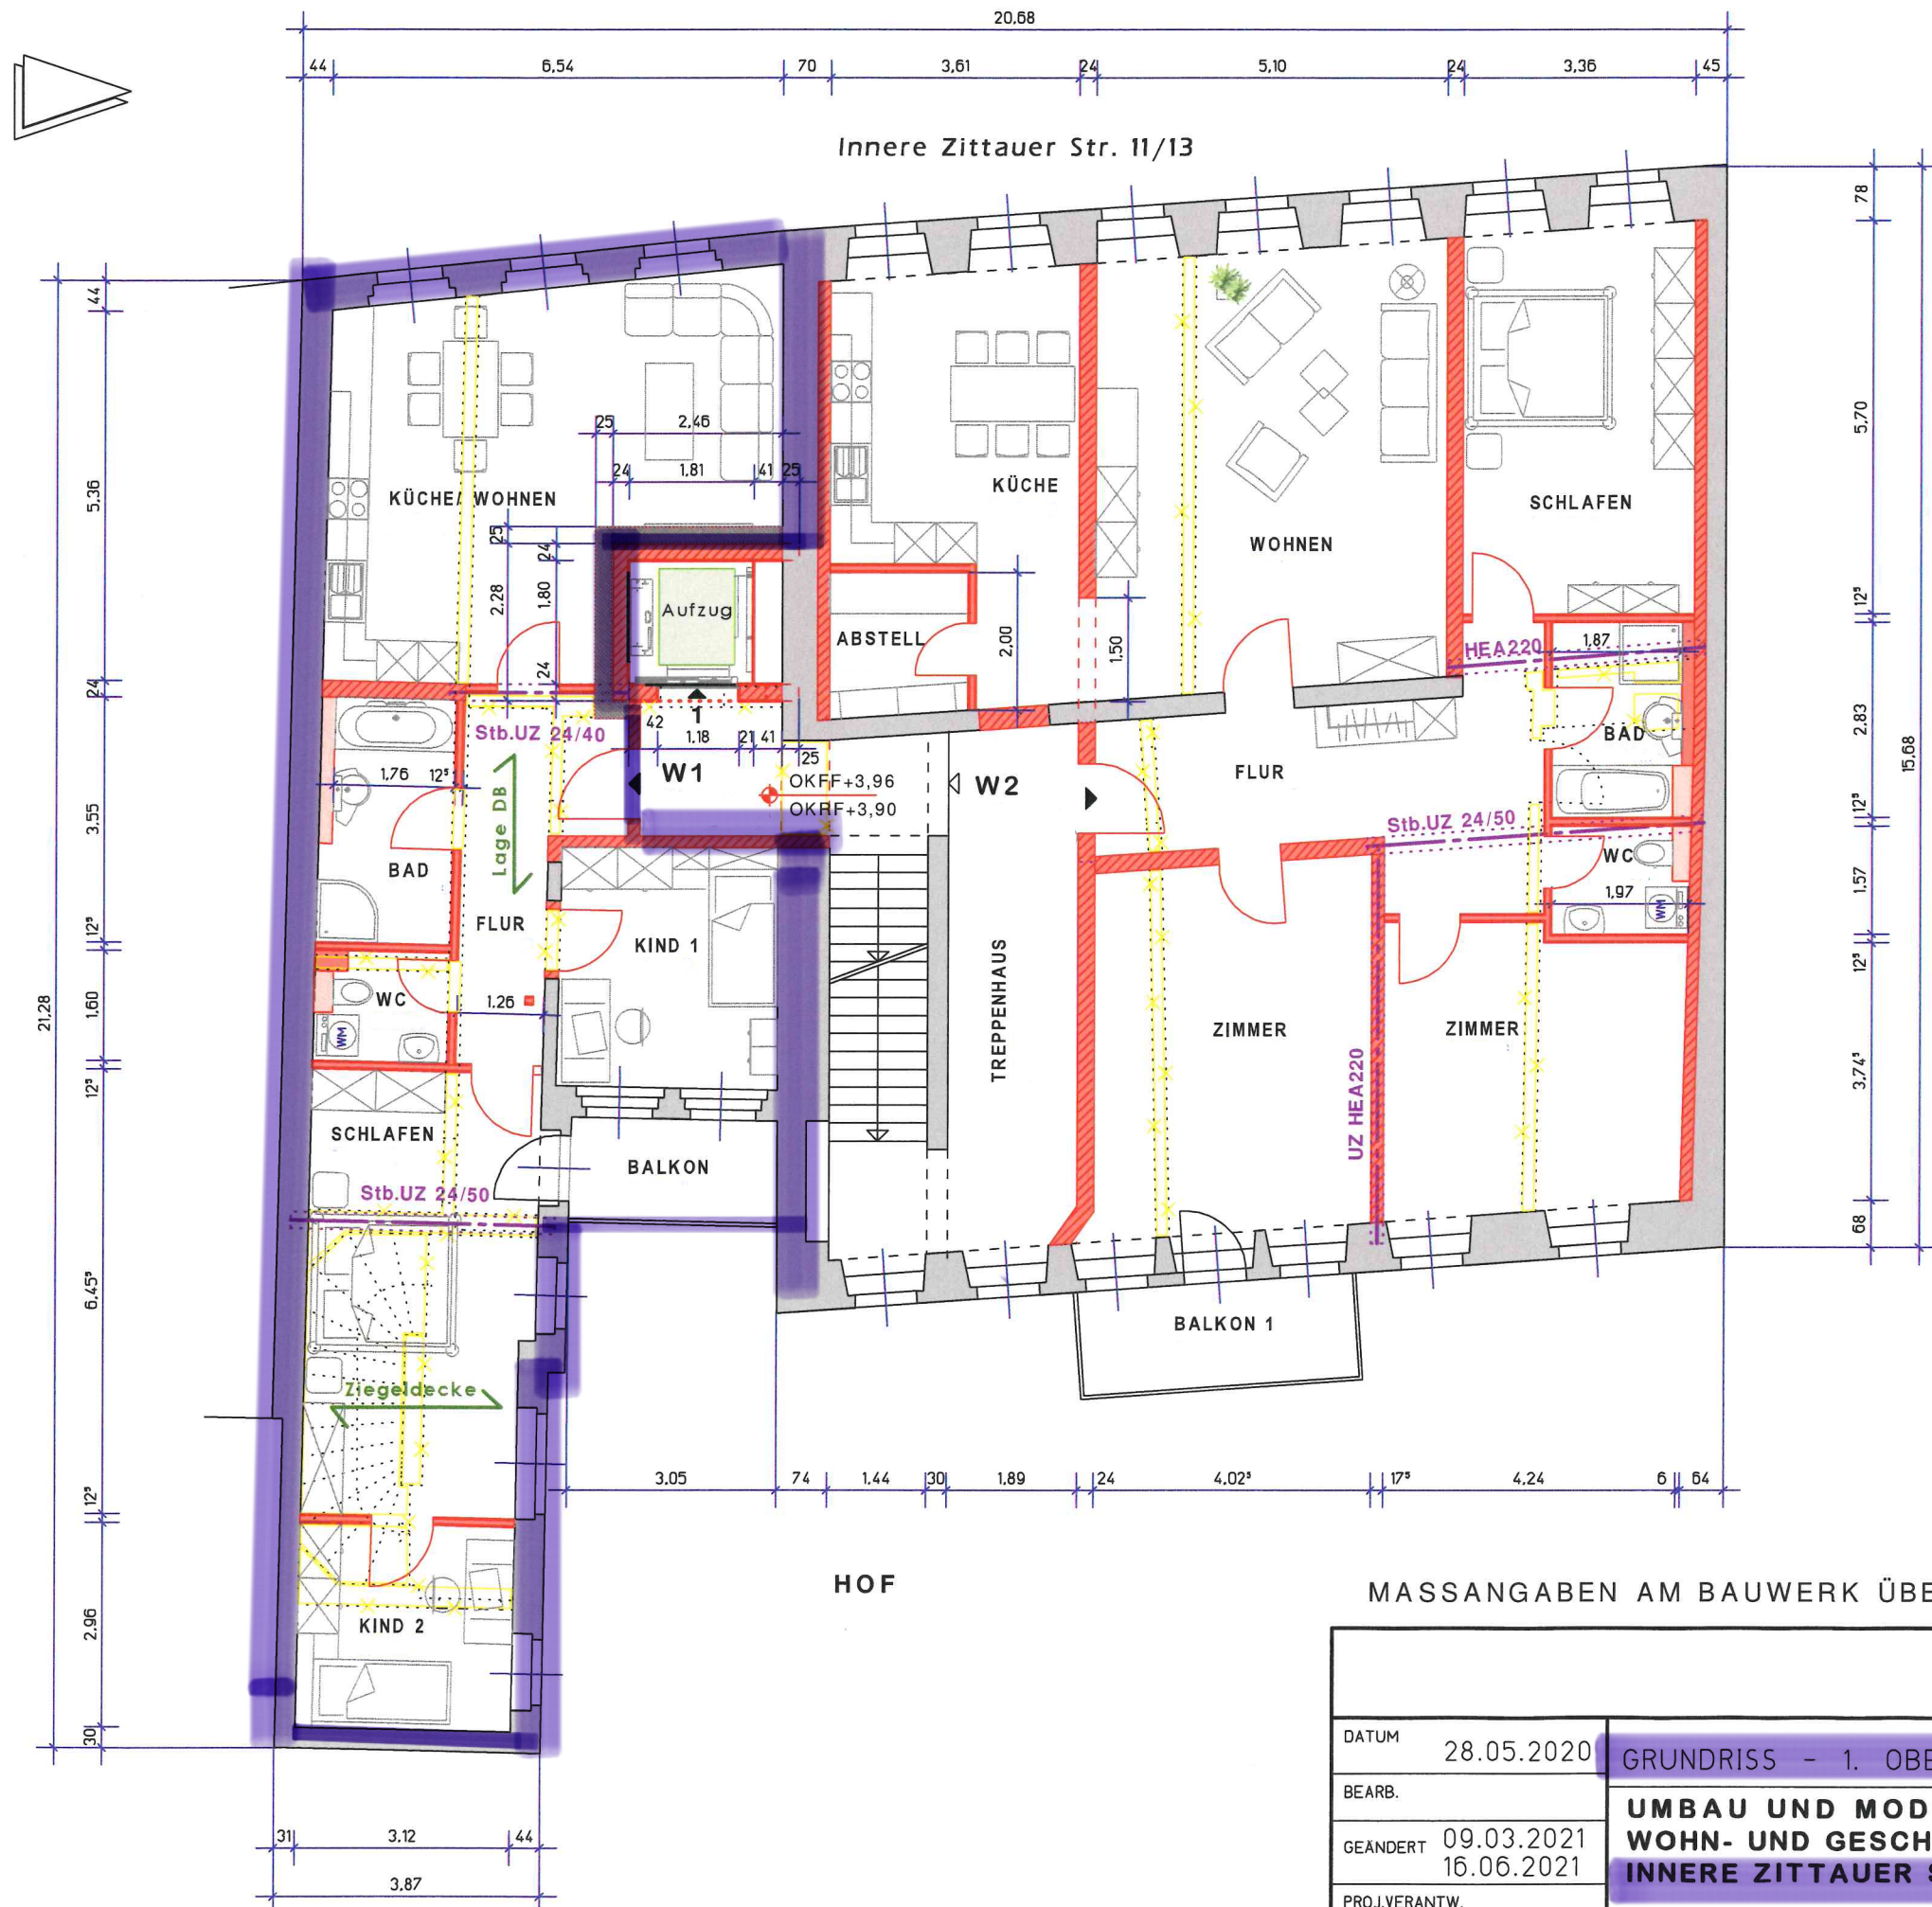

GRUNDRISS

1. OBERGESCHOSS

M 1:100

- BESTAND
- NEUBAU
- ABRISS

MASSANGABEN AM BAUWERK ÜBERPRÜFEN!

18.10.2021 - Revision

DATUM	28.05.2020	GRUNDRISS - 1. OBERGESCHOSS UMBAU UND MODERNISIERUNG WOHN- UND GESCHÄFTSHAUS INNERE ZITTAUER STR. 11/13 IN LÖBAU	MASSSTAB	1:100
BEARB.			PROJEKT-NR.	25/19
GEANDERT	09.03.2021 16.06.2021		ZEICHNUNGS-NR.	AU-3
PROJ.VERANTW.				