


ANLAGE 1

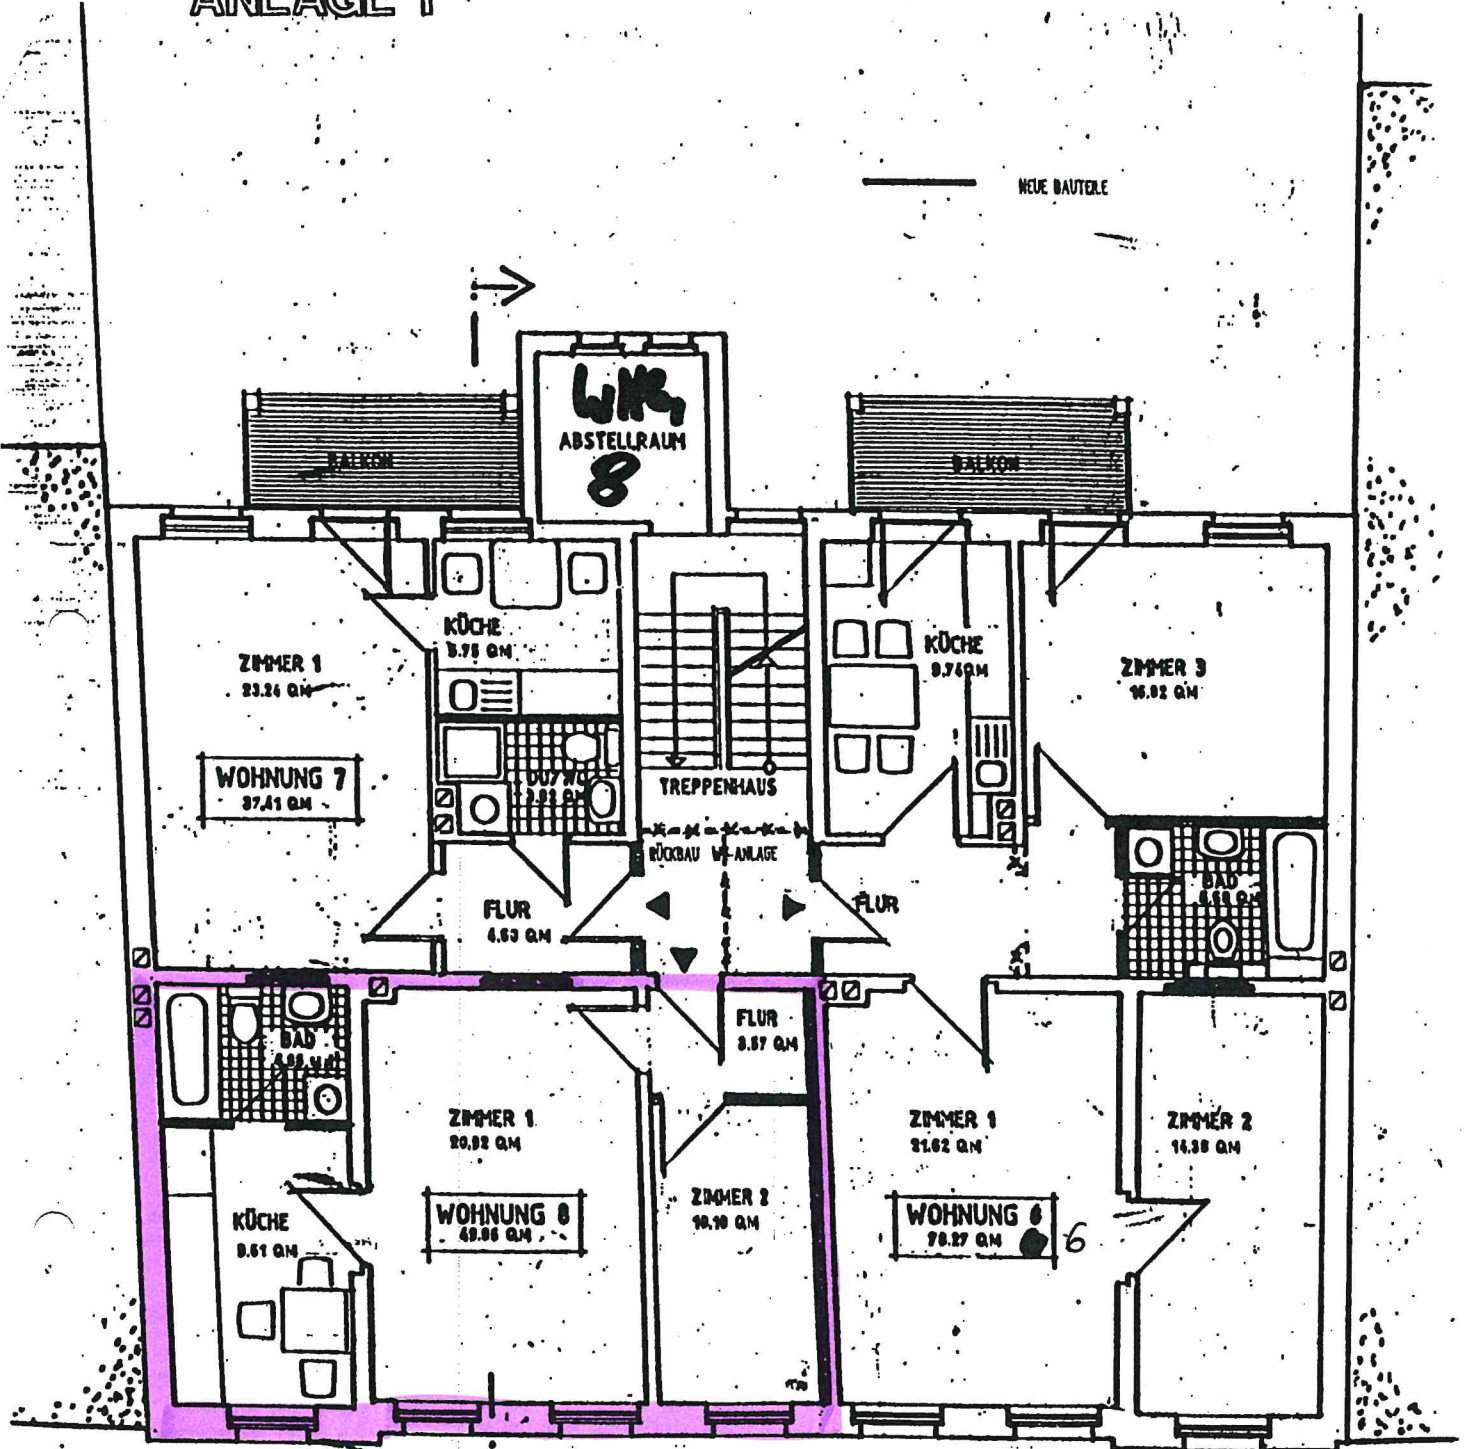

NEUE BAUTEILE

WIK
ABSTELLRAUM
8

ZIMMER 1
23.24 QM

WOHNUNG 7
37.41 QM

KÜCHE
8.75 QM

FLUR
4.53 QM

TREPPENHAUS

RÜCKBAU ANLAGE

KÜCHE
9.74 QM

ZIMMER 3
16.02 QM

BAD
6.18 QM

BAD
4.91 QM

ZIMMER 1
20.82 QM

WOHNUNG 8
49.86 QM

KÜCHE
8.61 QM

ZIMMER 2
18.10 QM

FLUR
3.87 QM

ZIMMER 1
21.62 QM

WOHNUNG 6
78.27 QM

ZIMMER 2
14.38 QM

ÄNDERUNG WOHNUNGSEINGANG

vermaßung s. 1.06



~~UND~~ 2. OG