


ACHTUNG
 ALLE MAßE SIND AM BAU ZU ÜBER-
 PRÜFEN UND AUF DEN ALTBAU AB-
 ZUSTIMMEN

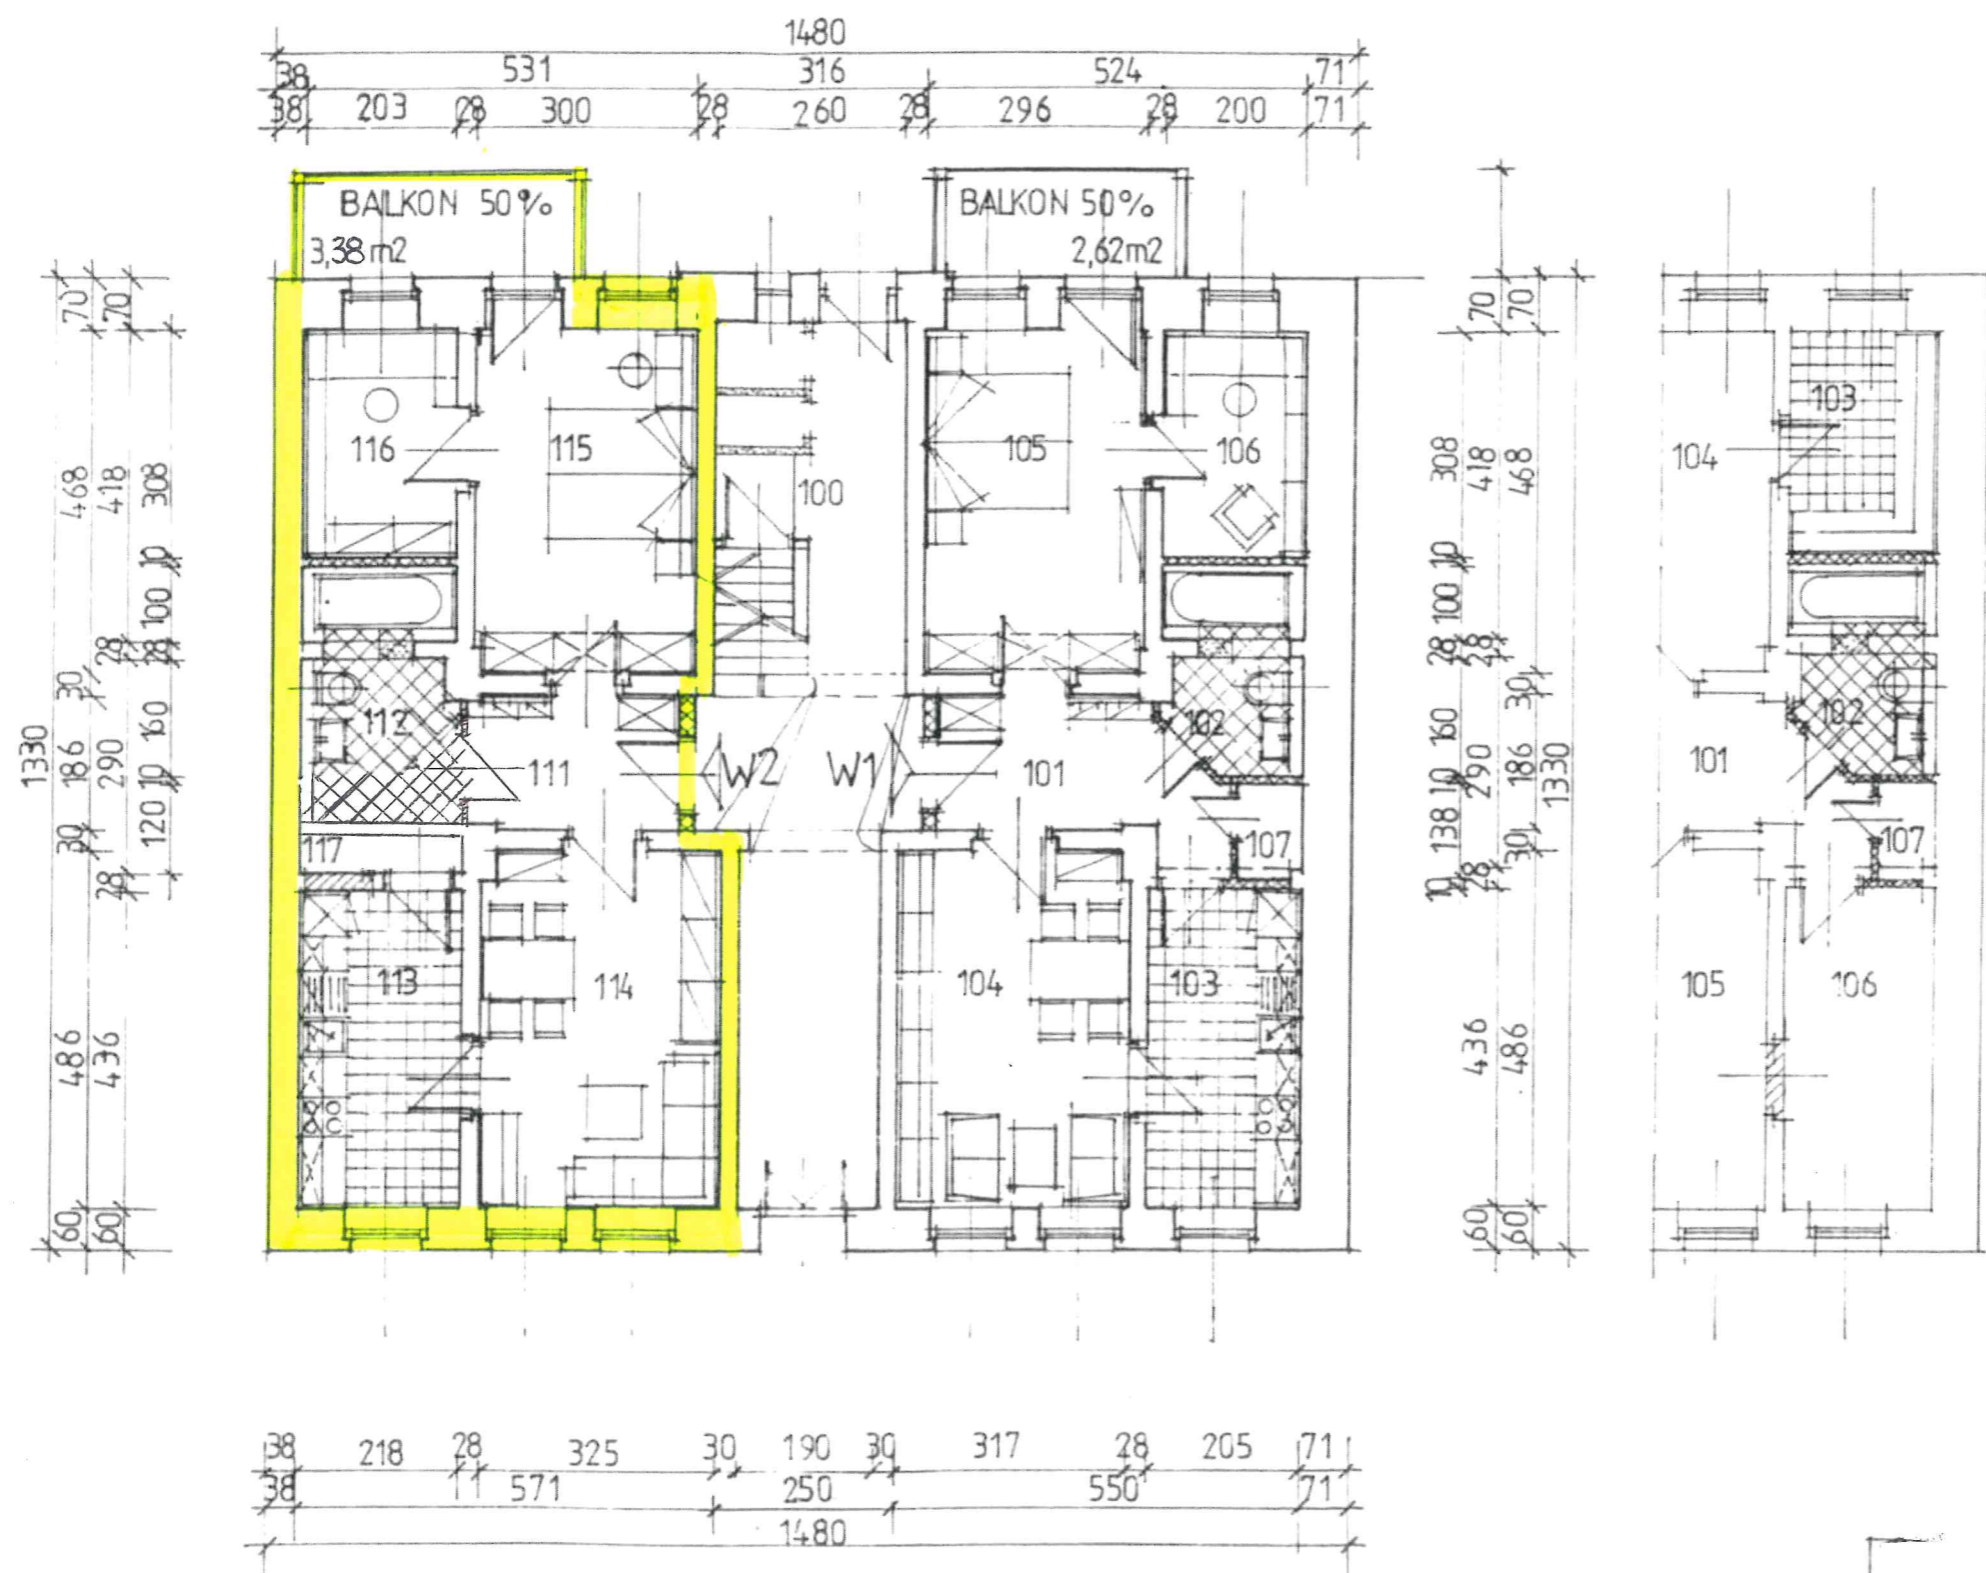

WOHNUNG W-1

101	FLUR	6,94
102	BAD	5,01
103	KOCHEN	8,94
104	WOHNEN	15,37
105	SCHLAFEN	13,83
106	ARBEITSRAUM	6,16
107	ABSTELLRAUM	1,10
		57,35 qm

WOHNUNG W-2

111	FLUR	7,03
112	BAD	5,37
113	KOCHEN	9,50
114	WOHNEN	15,75
115	SCHLAFEN	12,51
116	ARBEITSRAUM	6,25
117	ABSTELLRAUM	1,02
		57,43 qm

100	TREPPENRAUM MIT EINGANGSFLUR	26,00 qm
-----	------------------------------	----------

- NEUE WÄNDE
- BESTAND
- ERGÄNZUNG ZUM BESTAND
- ABRISS

ERDGESCHOSS

1 : 100

PLANUNGSBÜRO			
Objekt: GÖRLITZ, HEILIGE-GRAB-STR. 78			
MEHRFAMILIENHAUS			
ERDGESCHOSS			gez.
Obj.Nr.	Datum	Maßstab	Bl. Nr.
	MARZ 1997	1:100	3.
			bearb.
			gepr.